



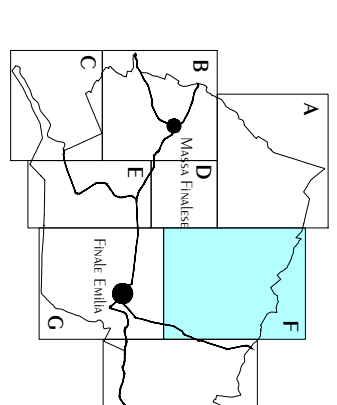

SCALA 1:500

TAV. 9F
VIABILITÀ E ZONIZZAZIONE

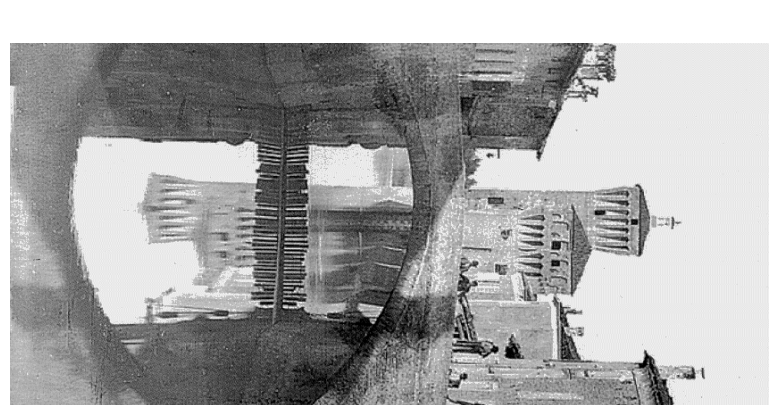